


Ground Floor

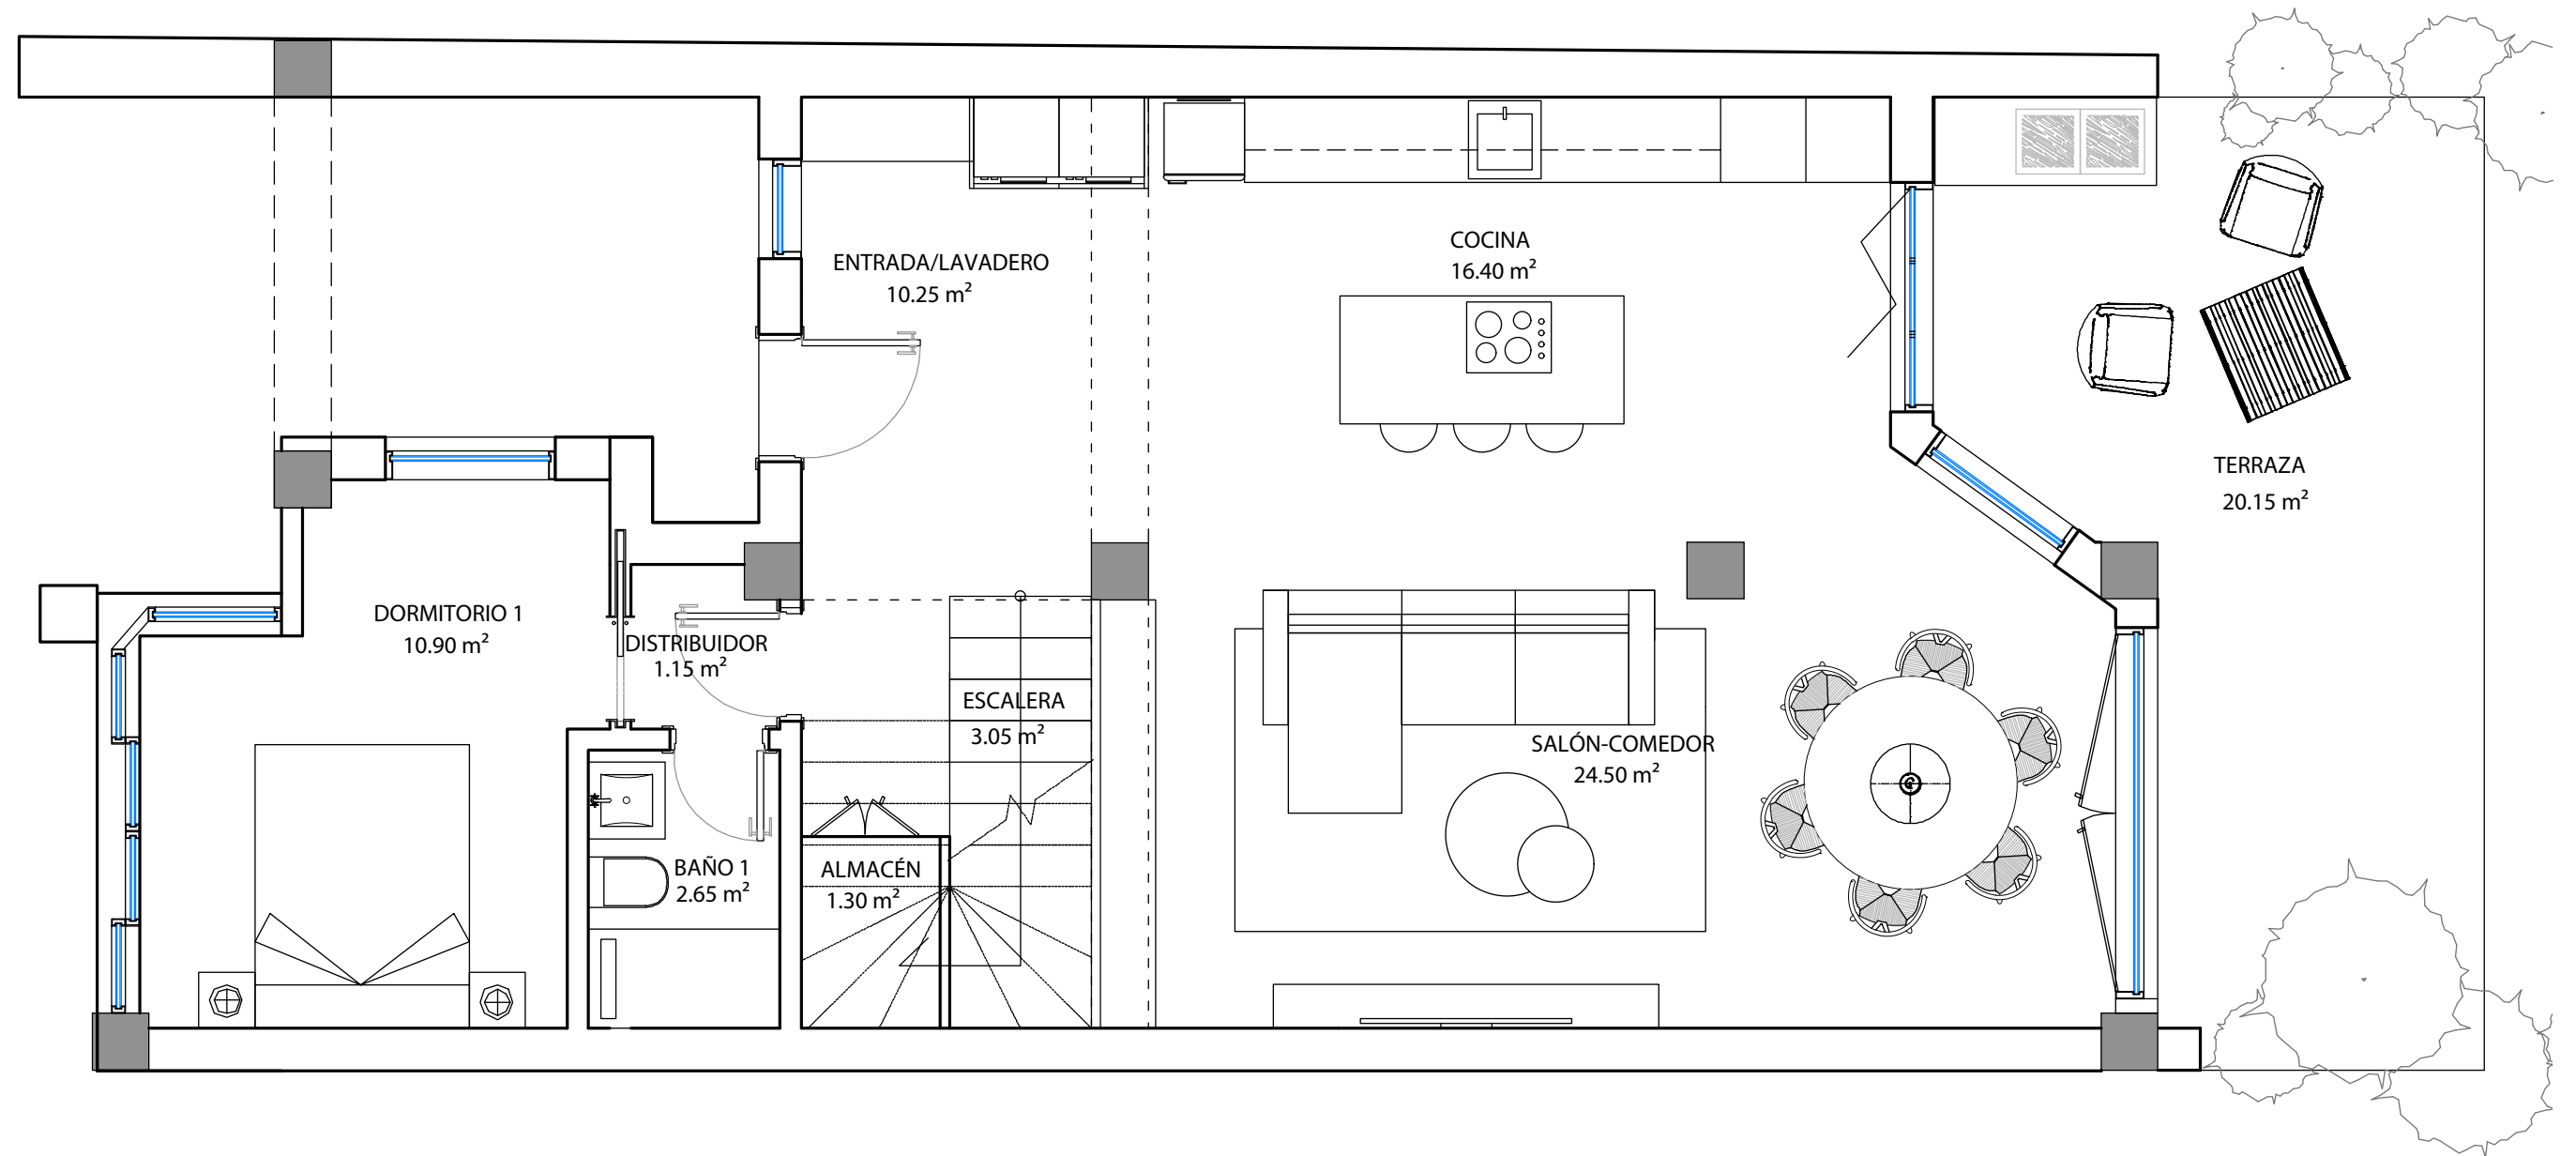

EL PRESENTE DOCUMENTO ES COPIA DE SU ORIGINAL DEL QUE ES AUTOR EL ARQUITECTO DON ANTONIO DIAZ CASADO DE AMEZÚA. SU UTILIZACION TOTAL O PARCIAL, ASI COMO CUALQUIER REPRODUCCION O CESION A TERCEROS, REQUERIRA LA PREVIA AUTORIZACION EXPRESA DE SU AUTOR QUEDANDO EN TODO CASO PROHIBIDA CUALQUIER MODIFICACION UNILATERAL DEL MISMO.

CASA LA CUMBRE
BENAHAVIS | COSTA DEL SOL


BELLINGTONS
NO LIMITS DEVELOPERS