


## 2nd Floor

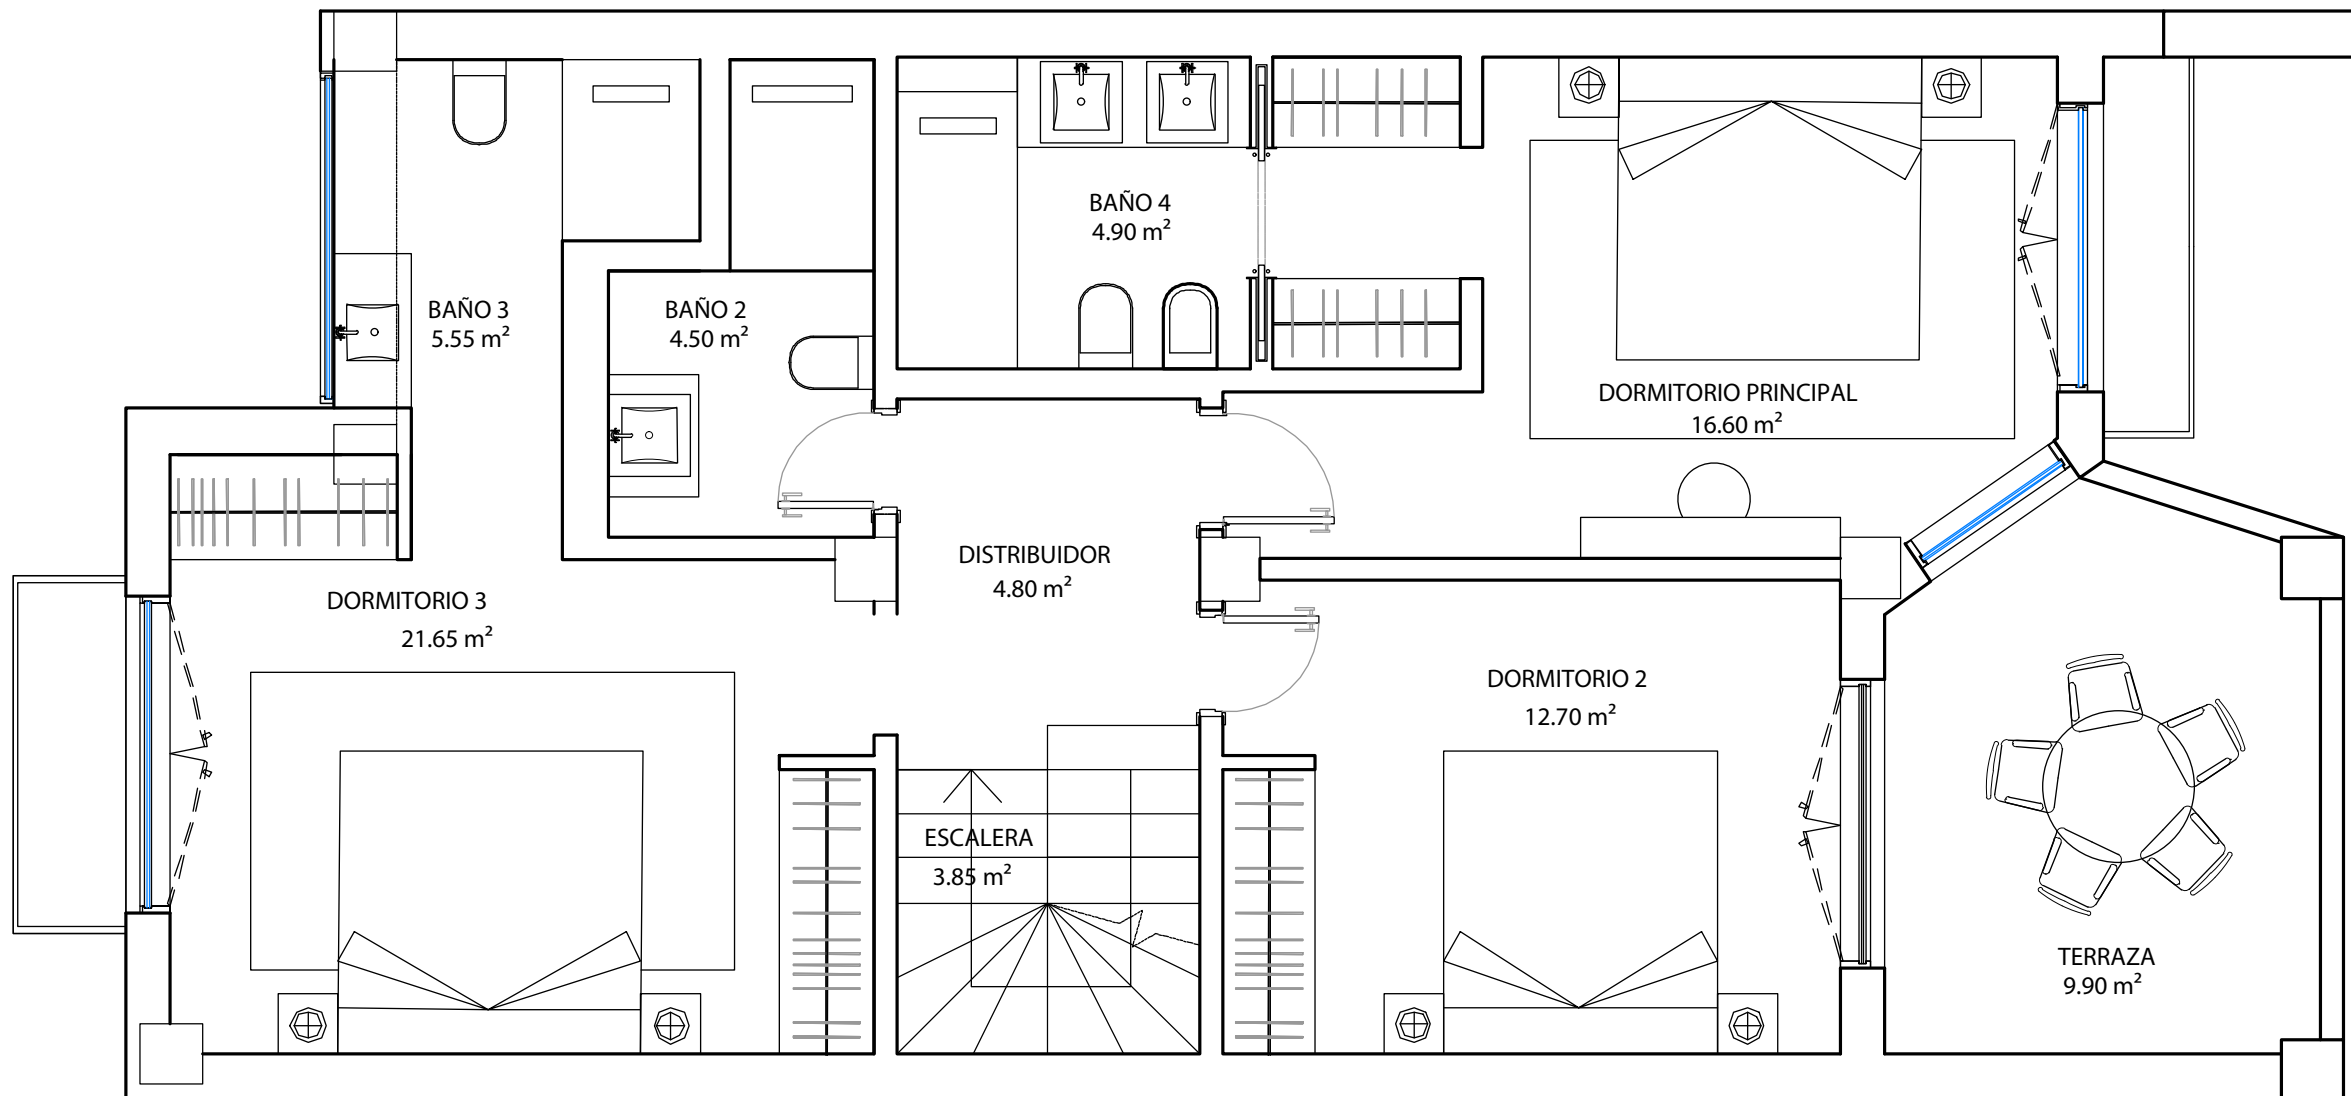

EL PRESENTE DOCUMENTO ES COPIA DE SU ORIGINAL DEL QUE ES AUTOR EL ARQUITECTO DON ANTONIO DIAZ CASADO DE AMEZÚA. SU UTILIZACION TOTAL O PARCIAL, ASI COMO CUALQUIER REPRODUCCION O CESION A TERCEROS, REQUERIRA LA PREVIA AUTORIZACION EXPRESA DE SU AUTOR QUEDANDO EN TODO CASO PROHIBIDA CUALQUIER MODIFICACION UNILATERAL DEL MISMO.

**CASA LA CUMBRE**  
BENAHAVIS | COSTA DEL SOL

**BELLINGTONS**  
NO LIMITS DEVELOPERS